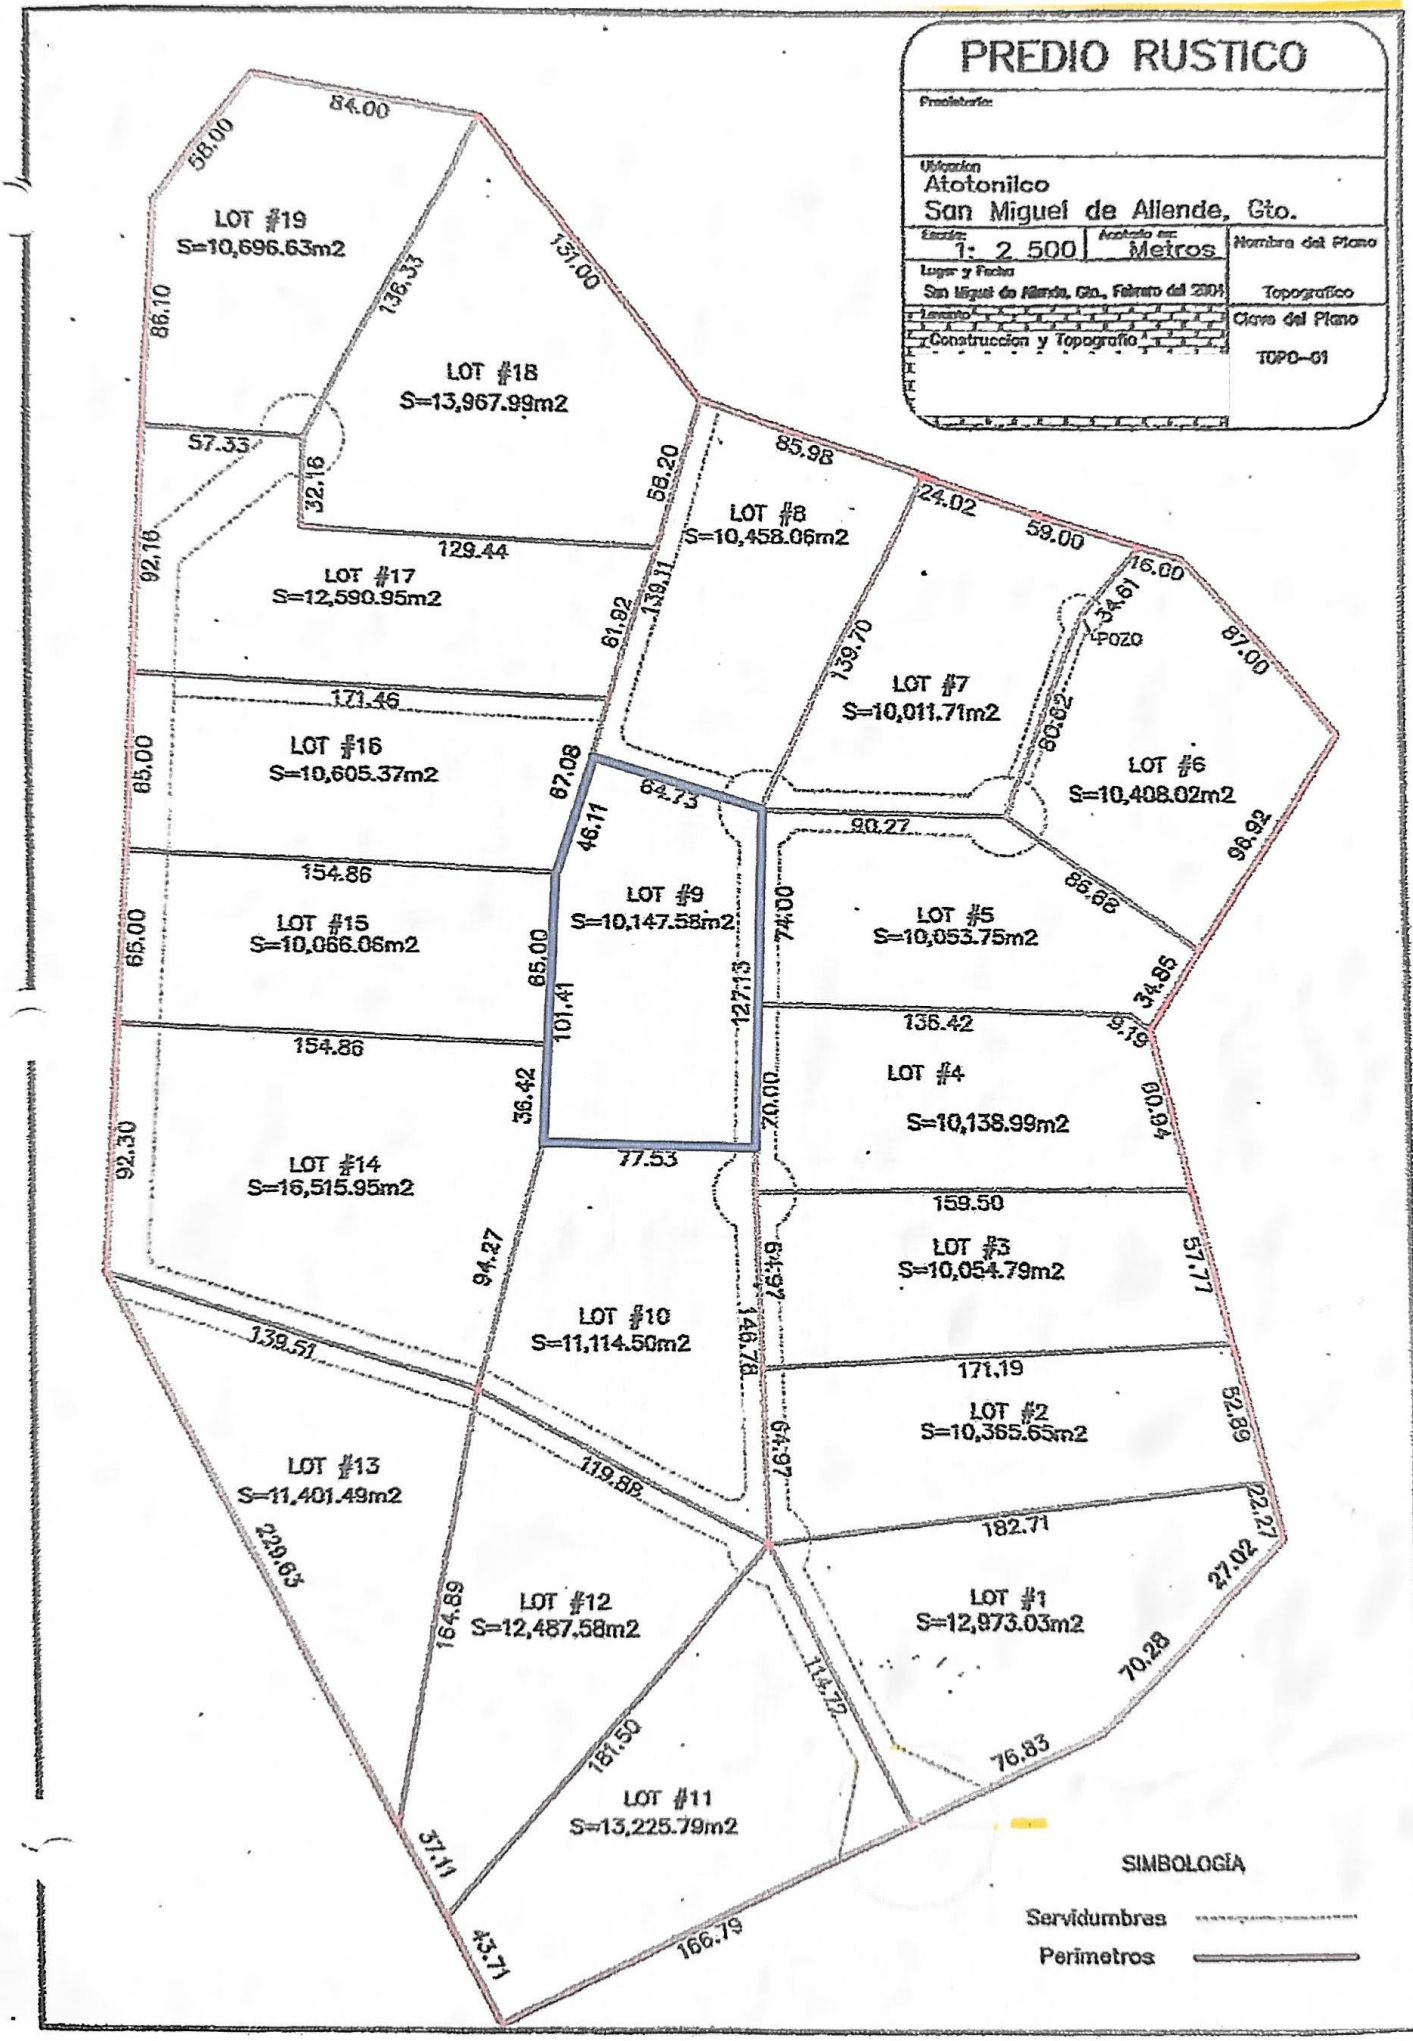

PREDIO RUSTICO
Propietario:
Ubicacion
Atotonilco
San Miguel de Allende, Gto.
Escala: 1: 2 500
Acotado en: Metros
Nombre del Plano
Topografico
Lugar y Fecha
San Miguel de Allende, Gto., Febrero del 2004
Clave del Plano
TOPO-01
Levanto y Construccion y Topografia
LOT #19
S=10,696.63m2
LOT #18
S=13,967.99m2
LOT #17
S=12,590.95m2
LOT #16
S=10,605.37m2
LOT #15
S=10,066.06m2
LOT #14
S=16,515.95m2
LOT #13
S=11,401.49m2
LOT #12
S=12,487.58m2
LOT #11
S=13,225.79m2
LOT #10
S=11,114.50m2
LOT #9
S=10,147.58m2
LOT #8
S=10,458.06m2
LOT #7
S=10,011.71m2
LOT #6
S=10,408.02m2
LOT #5
S=10,053.75m2
LOT #4
S=10,138.99m2
LOT #3
S=10,054.79m2
LOT #2
S=10,365.65m2
LOT #1
S=12,973.03m2
POZO
SIMBOLOGIA
Servidumbres
Perimetros